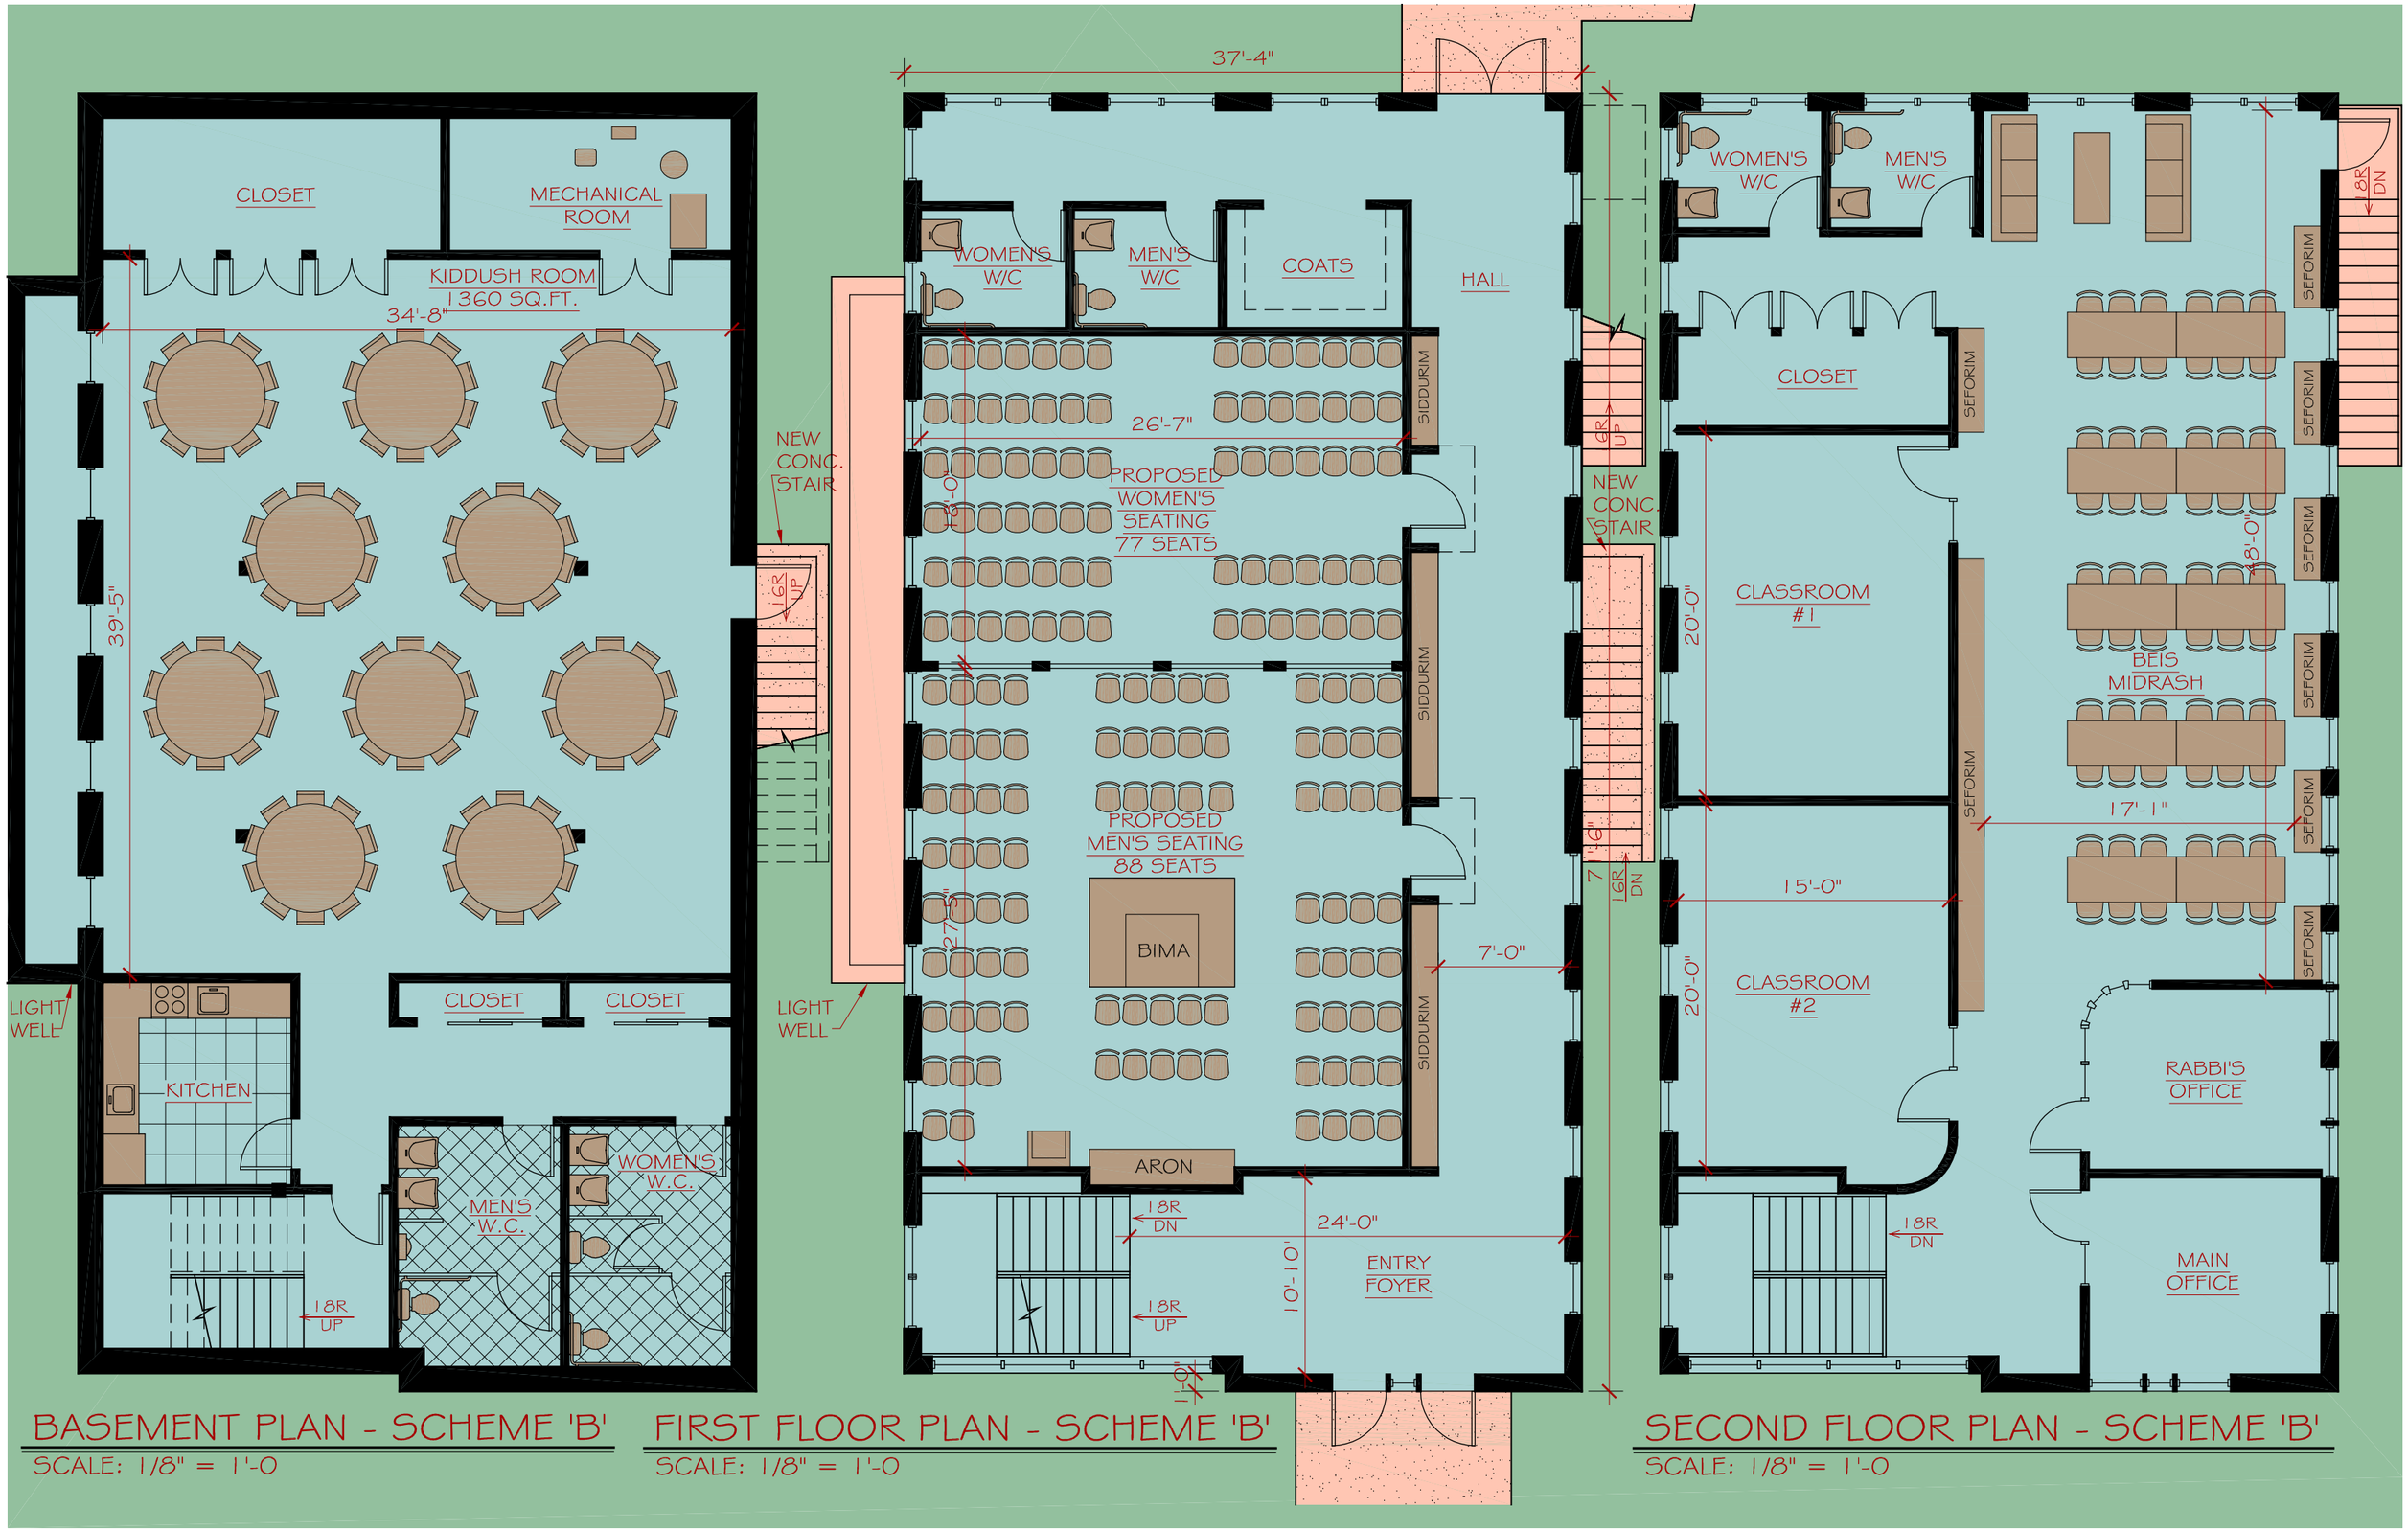

BASEMENT PLAN - SCHEME 'B'
SCALE: 1/8" = 1'-0

FIRST FLOOR PLAN - SCHEME 'B'
SCALE: 1/8" = 1'-0

SECOND FLOOR PLAN - SCHEME 'B'
SCALE: 1/8" = 1'-0